



Croquis d'une parcelle du domaine national sollicité par Voie de
Concession Provisoire établi le 14-05-2020 suivant Arrêté
Prefectoral N° 001055 du 10/11/2011
et lettre de convocation N°58/LC/J0604/BAAJP du 12/ 05/ 2020
au profit de :
USRACDAR représenté par **Mr AMOUGOU BALLA
Paul**.

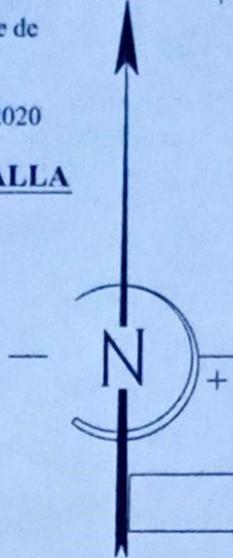

Plan de situation au 1 / 20 000e

Superficie = 11 ha 21 a 21 ca

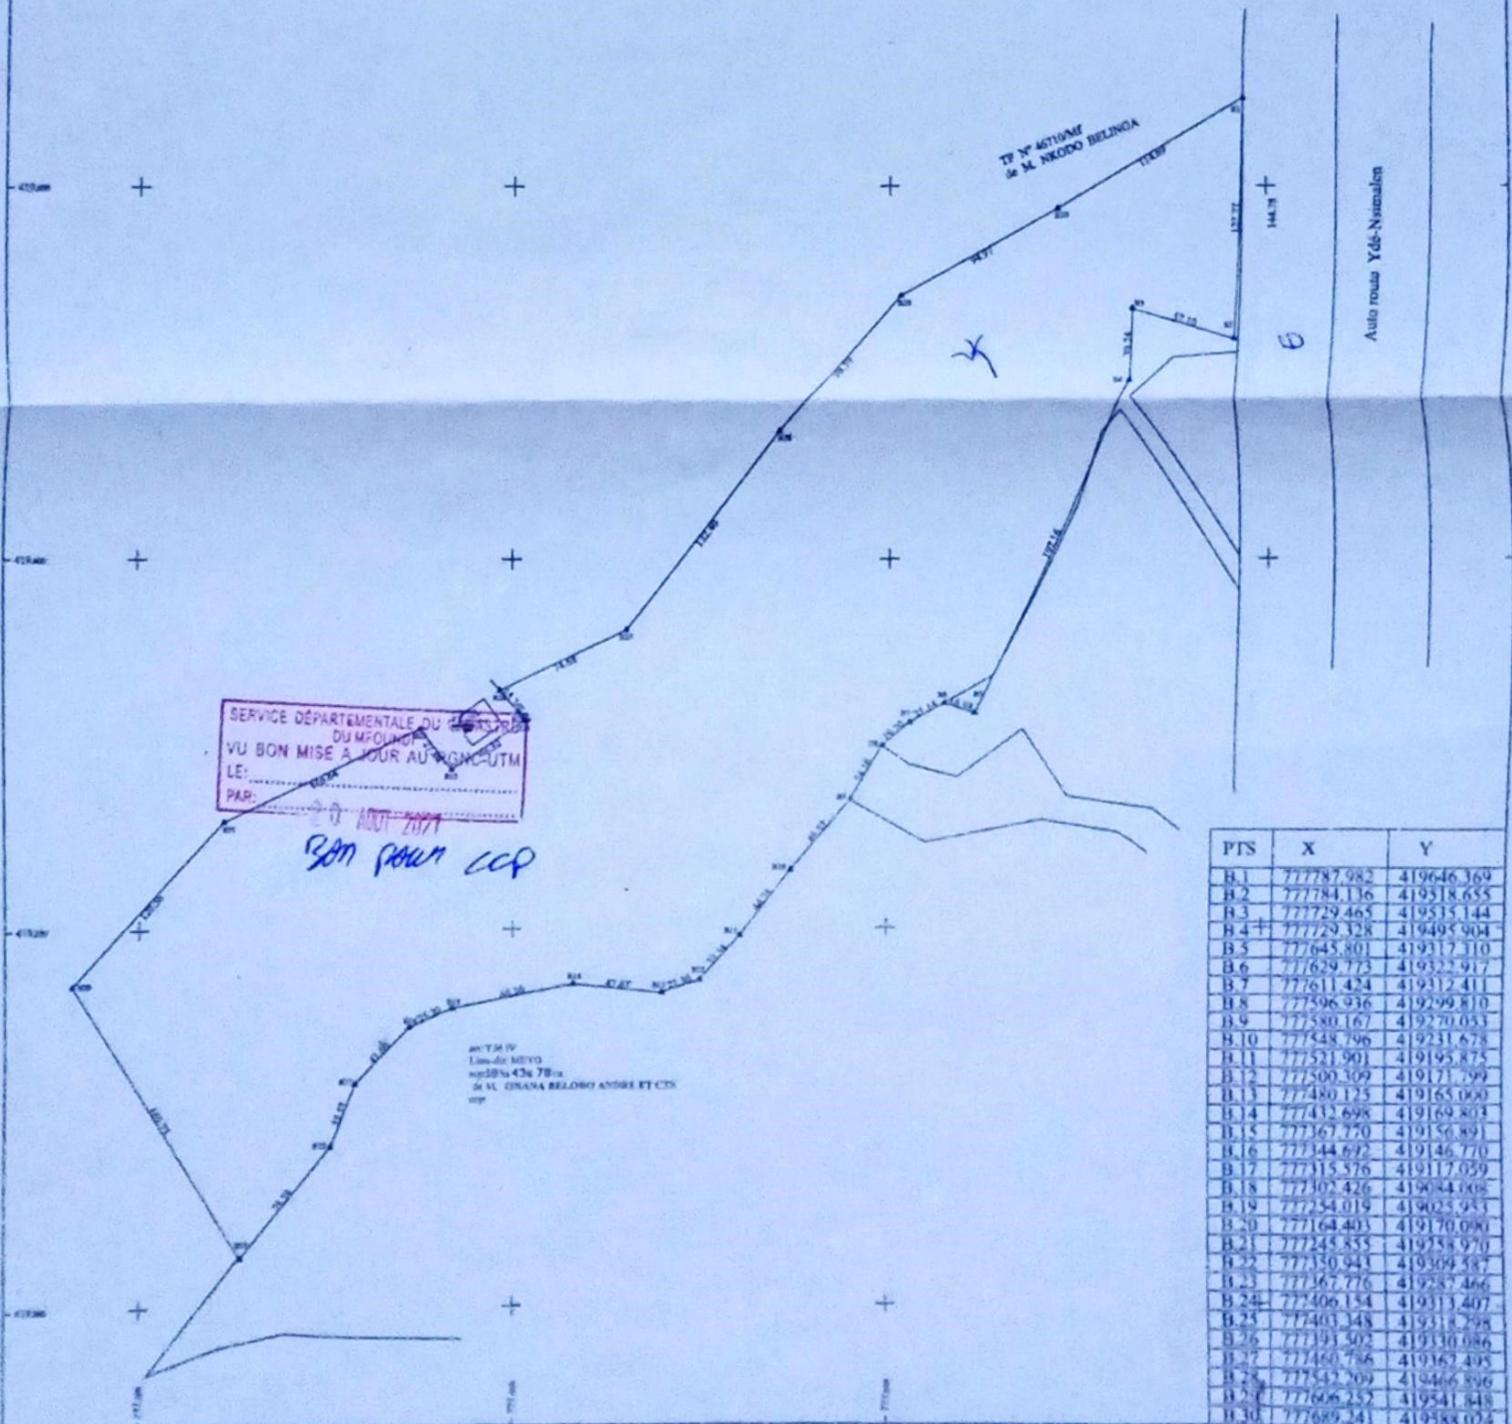

PTS	X	Y
B.1	777787.982	419646.369
B.2	777784.136	419518.655
B.3	777729.465	419535.144
B.4	777729.328	419495.904
B.5	777645.801	419317.310
B.6	777629.775	419322.917
B.7	777611.424	419312.411
B.8	777596.936	419299.810
B.9	777580.167	419270.053
B.10	777548.796	419231.674
B.11	777521.901	419195.875
B.12	777500.309	419171.799
B.13	777480.125	419165.060
B.14	777432.698	419169.803
B.15	777367.770	419156.891
B.16	777344.672	419146.770
B.17	777315.576	419117.059
B.18	777302.426	419084.008
B.19	777254.019	419025.953
B.20	777164.403	419170.090
B.21	777245.855	419258.970
B.22	777350.944	419369.587
B.23	777367.776	419287.466
B.24	777406.154	419313.407
B.25	777403.348	419314.298
B.26	777391.502	419330.086
B.27	777460.786	419367.495
B.28	777532.709	419466.596
B.29	777606.252	419541.848
B.30	777689.241	419588.024

Borné par la Commission consultative
Levé et dressé par M. MBELLA ETOUNDI Julien
Ingénieur des Travaux du Cadastre Assermenté
Yaoundé le 14-07-2020.

Echelle 1 / 2000

Mappe de Repérage
Feuille au R.G.N.C
C.C.P. 2549